


## Маркировочный план второго М 1:100

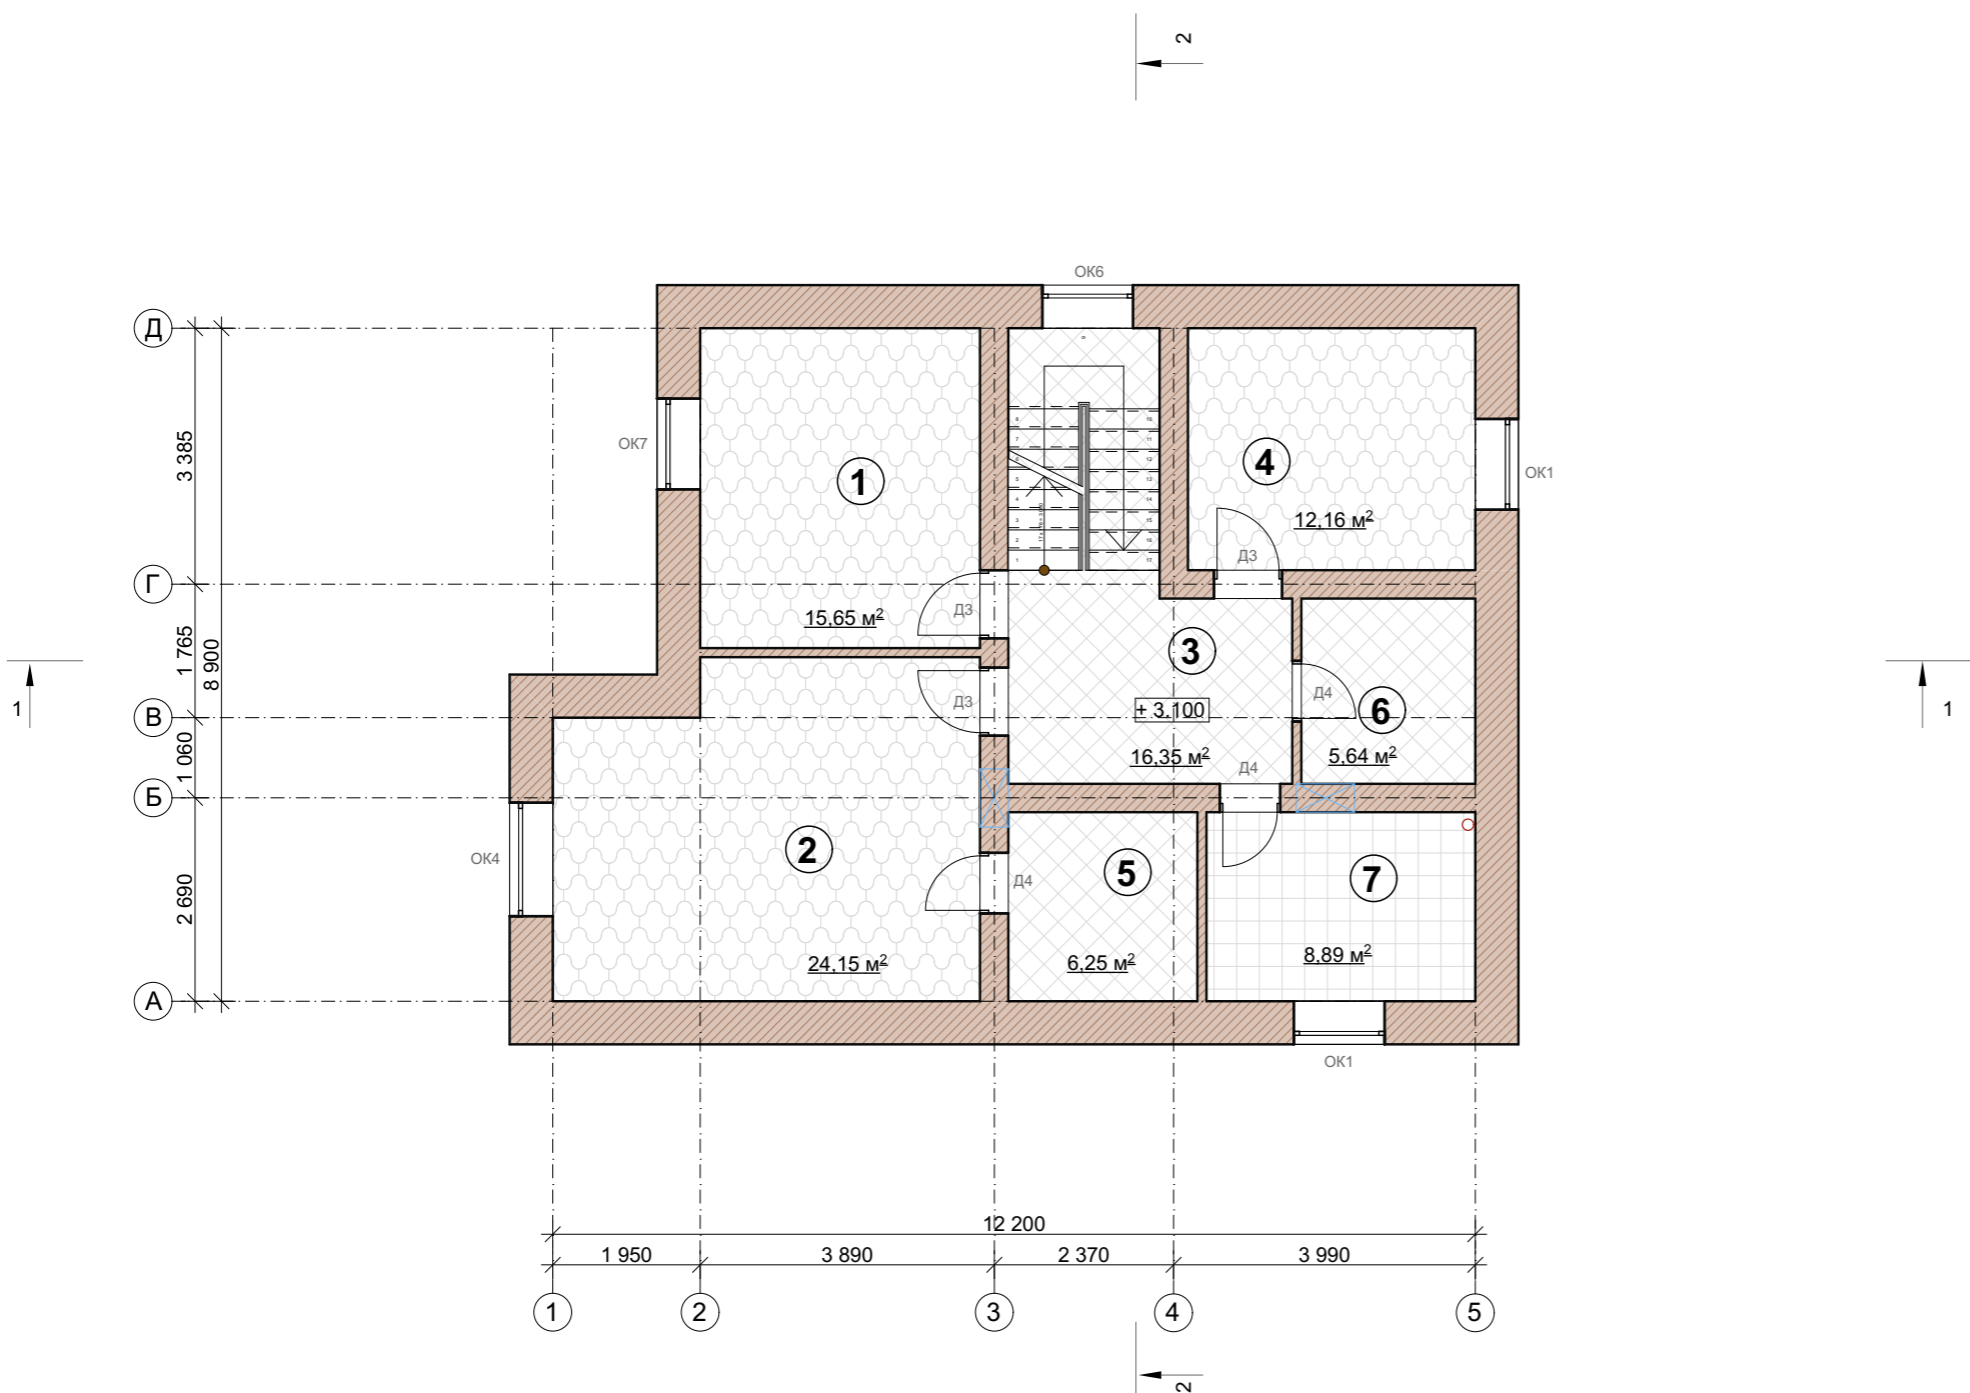

### Экспликация помещений

№ пом.	Наименование	Площадь м <sup>2</sup>
1	Спальная	15.65
2	Спальная	24.15
3	Холл	16.35
4	Спальная	12.16
5	Кладовая	6.25
6	Гардеробная	5.64
7	С/у	8.89

### Технико-экономические показатели:

Полезная площадь второго этажа: 89,91 м<sup>2</sup>  
 Жилая площадь второго этажа: 51,96 м<sup>2</sup>  
 Общая площадь второго этажа: 89,10 м<sup>2</sup>

СОГЛАСОВАНО:

Инв. N подл.    Подпись и дата    Взамен инв. N

АР					
Индивидуальный жилой дом по адресу:					
Изм	К. уч	Лист	N док	Подпись	Дата
Выполнил		Попов Д. Н.			
ГИП					
Индивидуальный жилой дом				Стадия	Лист
				П	2.2
Маркировочный план второго этажа М 1:100				2019	
Н. контр.					